

LEGENDA:

- GRANICA DZIAŁKI OBJĘTEJ OPRACOWANIEM
ZAKRES OPRACOWANIA
- PROJ. BUDYNEK
- PROJ. GŁÓWNE WEJŚCIE DO BUDYNKU
- PROJ. WJAZD NA DZIAŁKĘ
- PROJ. WEJŚCIE NA DZIAŁKĘ
- PROJ. LICZBA KONDYGNACJI NADZIEMNYCH BUDYNKU
- PROJ. DOJŚCIE / DOJAZD, NAWIERZCHNIA UTWARDZONA
- PROJ. TEREN BIOLOGICZNIE CZYNNY 100%
- PROJ. SKARPY / NASYPY
- PROJ. OPASKA ŻWIROWA WOKÓŁ BUDYNKU
- PROJ. NACHYLENIE / SPADEK NAWIERZCHNI UTWARDZONYCH
- PROJ. MIEJSCE GROMADZENIA ODPADÓW STAŁYCH



PROJ. MIEJSCE POSTOJOWE

UKSZTAŁTOWANIE TERENU - PRZECIWSPADEK
UNIEMOŻLIWIĄCY SPŁYW WODY NA DZIAŁKĘ SĄSIĘDNIĄ

PROJ. ZEW. INST. WODOCIĄGOWA



PROJ. ZEW. INST. KANAL. SANITARNEJ



PROJ. ZEW. INST. GAZOWA



PROJ. PRZYLĄCZE - wg odrębnego opracowania



PROJ. SZAFKA GAZOWA - wg odrębnego opracowania



PROJ. ZEW. INST. ELEKTROENERGETYCZNA (WLZ)



PROJ. LOKALIZACJA SZAFY PRZYLĄCZENIOWEJ



PROJ. LOKALIZACJA STUDNI PRZYLĄCZENIOWEJ



PROJ. KANALIZACJA KABLOWA TELETECHNICZNA



PROJ. LOKALIZACJA STUDNI PRZYLĄCZENIOWEJ




PROJ. KANALIZACJA KABLOWA TELETECHNICZNA



PROJ. LOKALIZACJA STUDNI PRZYLĄCZENIOWEJ



PROJ. KANALIZACJA KABLOWA TELETECHNICZNA

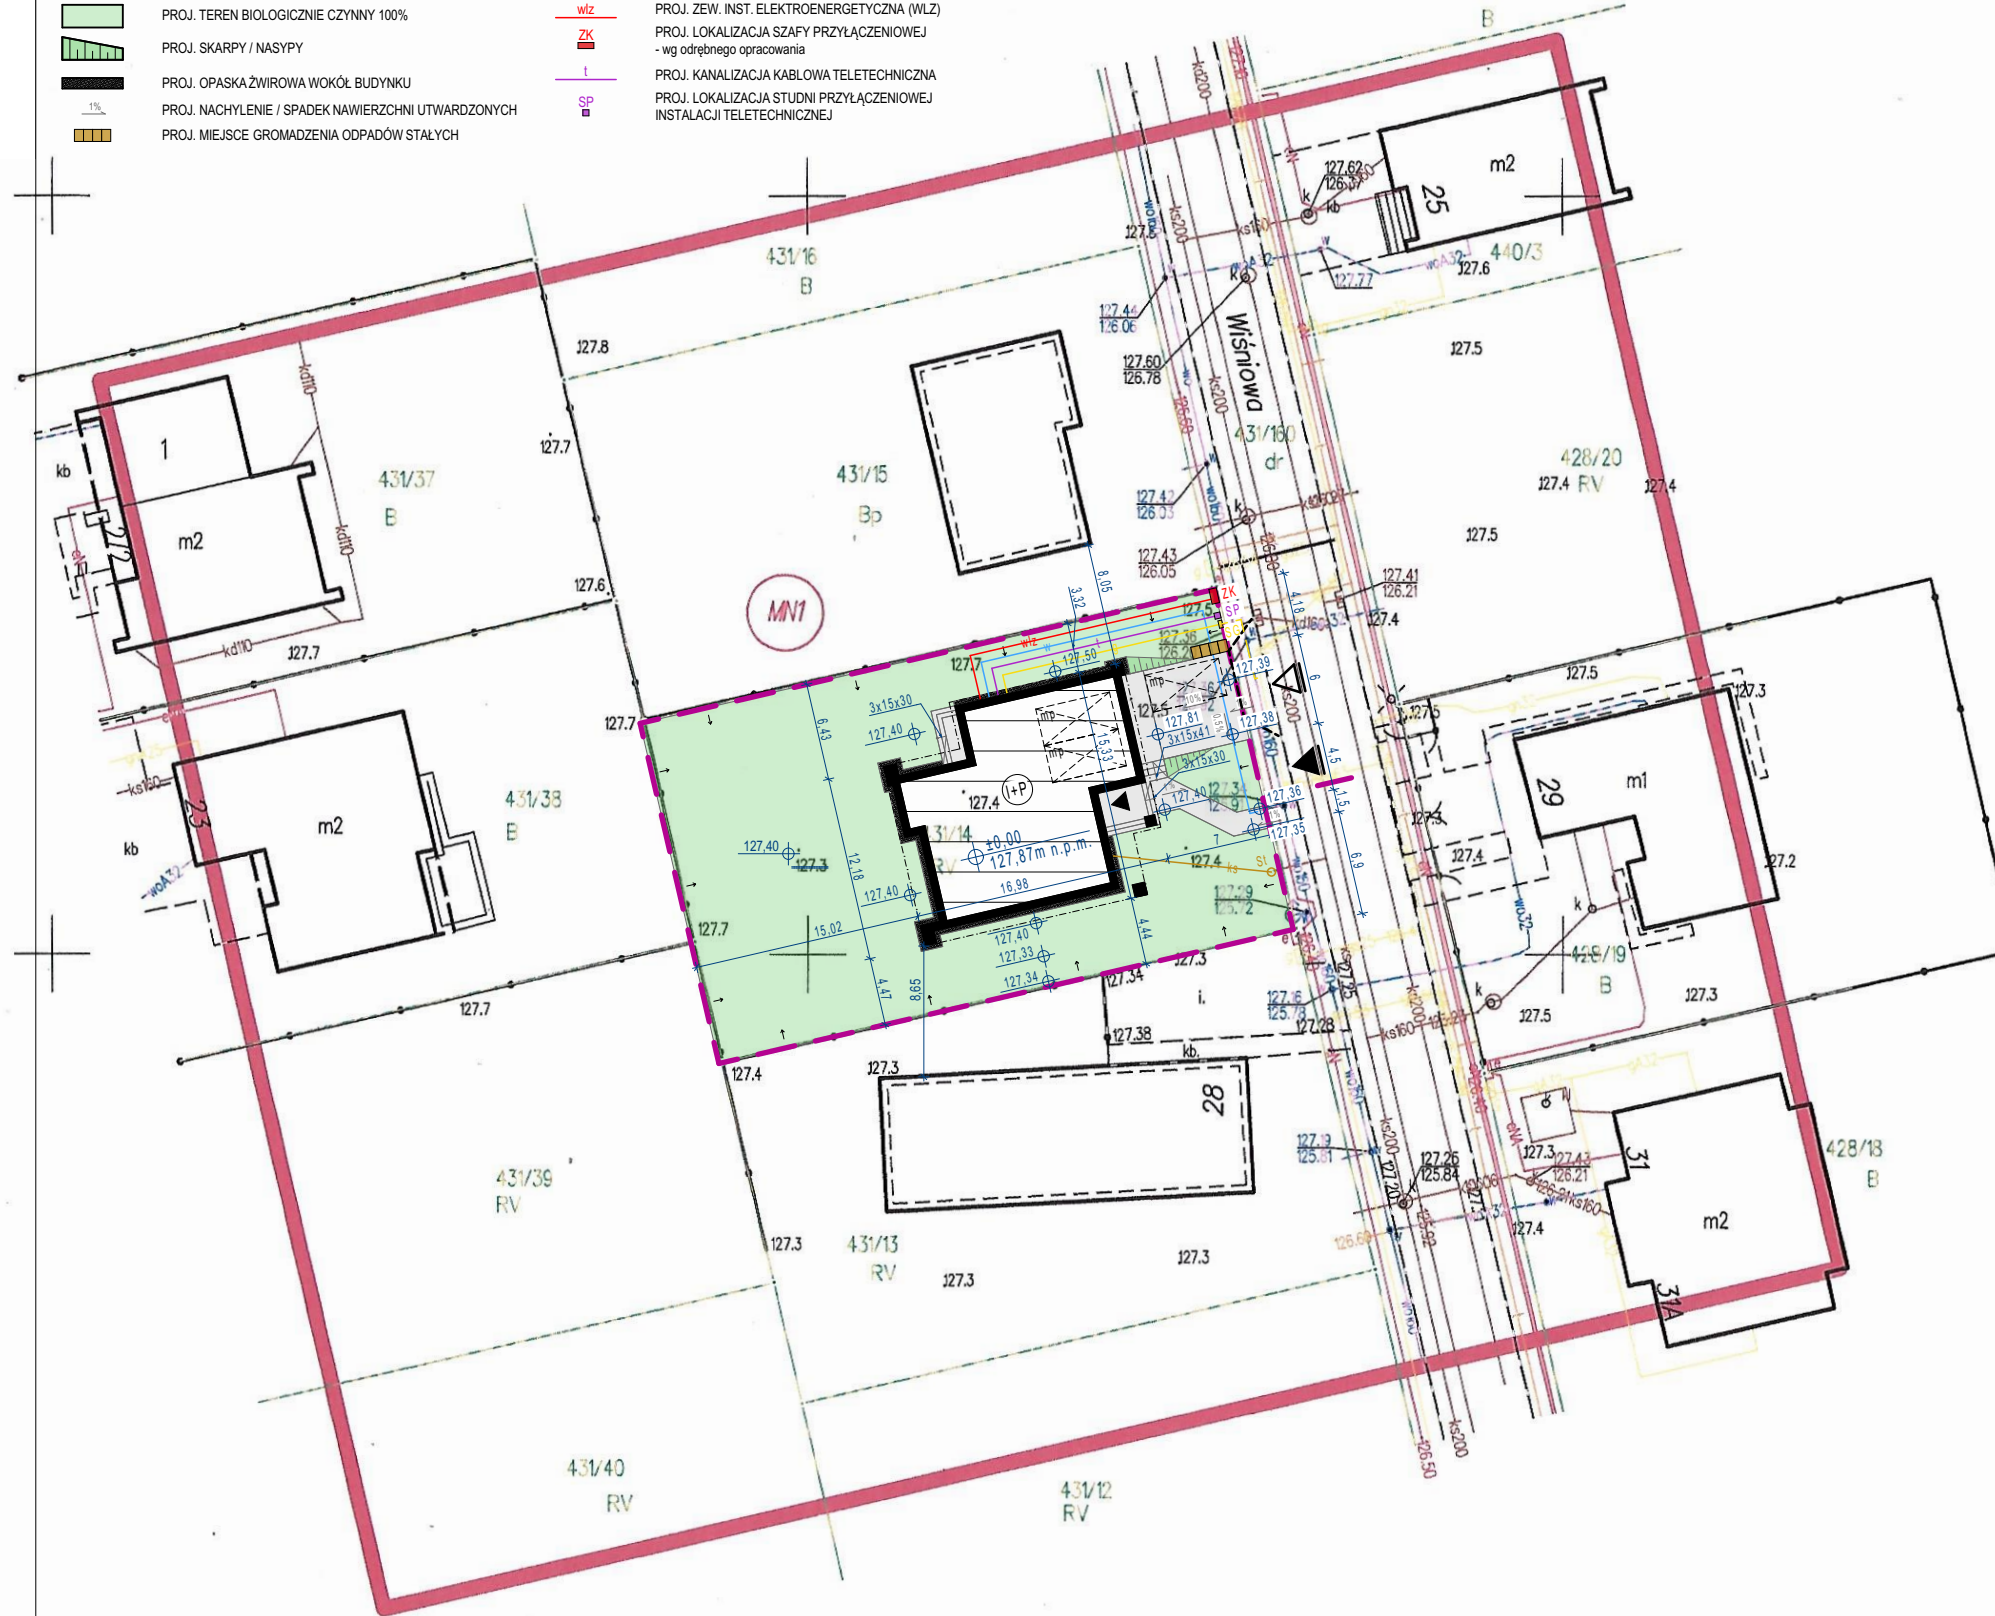

ARCHILUPUS

Biuro Projektowe ARCHILUPUS
ul. Wschodnia 11, 55-095 Długoleka
arch. Maria Wilk | arch. Mieczysław Wilk
+48 606 981 958 | biuro@archilupus.pl

NAZWA OBIEKTU BUDOWLANEGO BUDYNEK MIESZKALNY JEDNORODZINNY		DATA 2024-.....
SPECJALNOŚĆ ARCHITEKTONICZNA	PROJEKTANT (IMIE I NAZWISKO) mgr inż. arch. Mieczysław Wilk GŁÓWNY PROJEKTANT	NR UPR. BUD. 33/DSOKK/2011
W ZAKRESIE SIECI, INST. I URZĄDZEN CIER. WENT. GAZ, WODOCIĄG. I KANAL	mgr inż. Robert Flis PROJEKTANT	221/DOŚ/05
W ZAKRESIE SIECI, INST. I URZĄDZEN ELEKTRYCZNYCH I ELEKTROENERG.	mgr inż. Daniel Kociemba PROJEKTANT	129/DOŚ/06
TYTUŁ RYSUNKU PROJEKT ZAGOSPODAROWANIA TERENU		BRANŻA / STADIUM / NR RYS W_PZT_1
		SKALA 1:500

UWAGI:

- WSZYSTKIE ROBOTY NALEŻY WYKONAĆ ZGODNIE Z POLSKIMI NORMAMI ORAZ WARUNKAMI TECHNICZNYMI WYKONANIA I ODBIORU ROBÓT.
- WYMIARY NA RYSUNKACH NALEŻY PORÓWNAĆ ZE STANEM ISTNIEJĄCYM I UZGODNIĆ NA BUDOWIE. W PRZYPADKU STwierdzenia niezgodności, FAKT TEN NALEŻY ZGŁOSIĆ PROJEKTANTOWI PRZED ROZPOCZĘCIEM ROBÓT.
- RYUNKI NALEŻY ROZPATRYWAĆ ŁĄCZNIE Z INFORMACJAMI ZAWARTYMI W CZĘŚCI OPISOWEJ ORAZ Z DOKUMENTACJĄ BRANŻOWĄ ZAWARTĄ W PROJEKcie TECHNICZNYM. STWIERDZONE NIEZGODNOŚCI NALEŻY ZGŁOSIĆ PROJEKTANTOWI PRZED ROZPOCZĘCIEM ROBÓT.
- WSZYSTKIE POJAWIAJĄCE SIĘ NA RYSUNKACH NAZWY HANDLOWE NALEŻY TRAKTOWAĆ JAKO PRZYKŁAD OKREŚLAJĄCY STANDARD PRZYJĘTYCH ROZWIĄZAŃ. EWENTUALNE ROZWIĄZANIA ZAMIENNE UZGODNIĆ PISEMNIEM Z INWESTOREM I GŁÓWNYM PROJEKTANTEM.
- DOPUSZCZA SIĘ STOSOWANIE MATERIAŁÓW I ROZWIĄZAŃ ZAMIENNYCH POD WARUNKIEM, ŻE POSIADAJĄ ONE CECHY NIE GORSZE JAKOŚCIOWO I TECHNICZNIE OD WSKAZANYCH W PROJEKcie.

Jestem świadomy odpowiedzialności karnej za złożenie fałszywych oświadczeń. Oświadczam, że operat techniczny zawierający rezultaty prac geodezyjnych, w wyniku których powstał niniejszy dokument uzyskał pozytywny wynik weryfikacji.

Identyfikator zgłoszenia prac geodezyjnych	TZ.430.8401.2023
Organ służby geodezyjnej, który otrzymał zgłoszenie	PZK we Wrocławiu
Wykonawca prac geodezyjnych	GEODETA UPRAWNIONY RYSZARD PODCZASZYŃSKI
Nr oraz data sporządzenia dokumentu zawierającego wynik pozytywnej weryfikacji	TZ.430.8401.2023_96062 dnia 16.06.2024 r.
Imię i nazwisko oraz nr uprawnień zawodowych kierownika prac	Ryszard Podczaszyński nr upr. 2572

MAPA DO CELÓW PROJEKTOWYCH

Oznaczenie kancelaryjne zgłoszenia pracy geodezyjnej		TZ.430.8401.2023
Miejscowość		Szczodre
Jednostka ewidencyjna	identyfikator	022302_2
	nazwa	Długoleka
Obręb ewidencyjny	identyfikator	022302_2.0036
	nazwa	Szczodre
Skala mapy		1:500
Nazwa układu współrzędnych	prostokątnych płaskich	PL-2000, strefa 6 (18°)
	wysokości	PL-EVRF2007-NH
Oznaczenie granic obszaru aktualizacji		
Oznaczenie i informacje o służebnościach gruntowych mających wpływ na zagospodarowanie gruntów, zlokalizowanych w granicach projektowanej inwestycji		Bez ustalenia służebności gruntowej
Oznaczenie i symbol konturu użytku gruntowego który nie jest ujawniony w bazie danych ewidencji gruntów i budynków		brak

GEODETA UPRAWNIONY
mgr inż. Ryszard Podczaszyński
upr. zaw. 2572

52-232 Wrocław, ul. Grata Rowieckiego 88a
tel. 71 364 41 42, kom. 601 552 564
NIP 5201062119 REGON 140644444

Nazwa/imię i nazwisko wykonawcy oraz data i podpis osoby reprezentującej wykonawcę

Imię i nazwisko nr uprawnień oraz data i podpis geodety uprawnionego który opracował mapę